




- シーリングプレート 取付
- 換気扇・ダクト及び接続工事
- 別途・建築工事 ● 給排水接続工事
- 手元灯・同スイッチ及び接続工事
- ガス工事
- タイル工事及びコーキング工事
- 電気工事
- 吊戸棚取付用下地工事

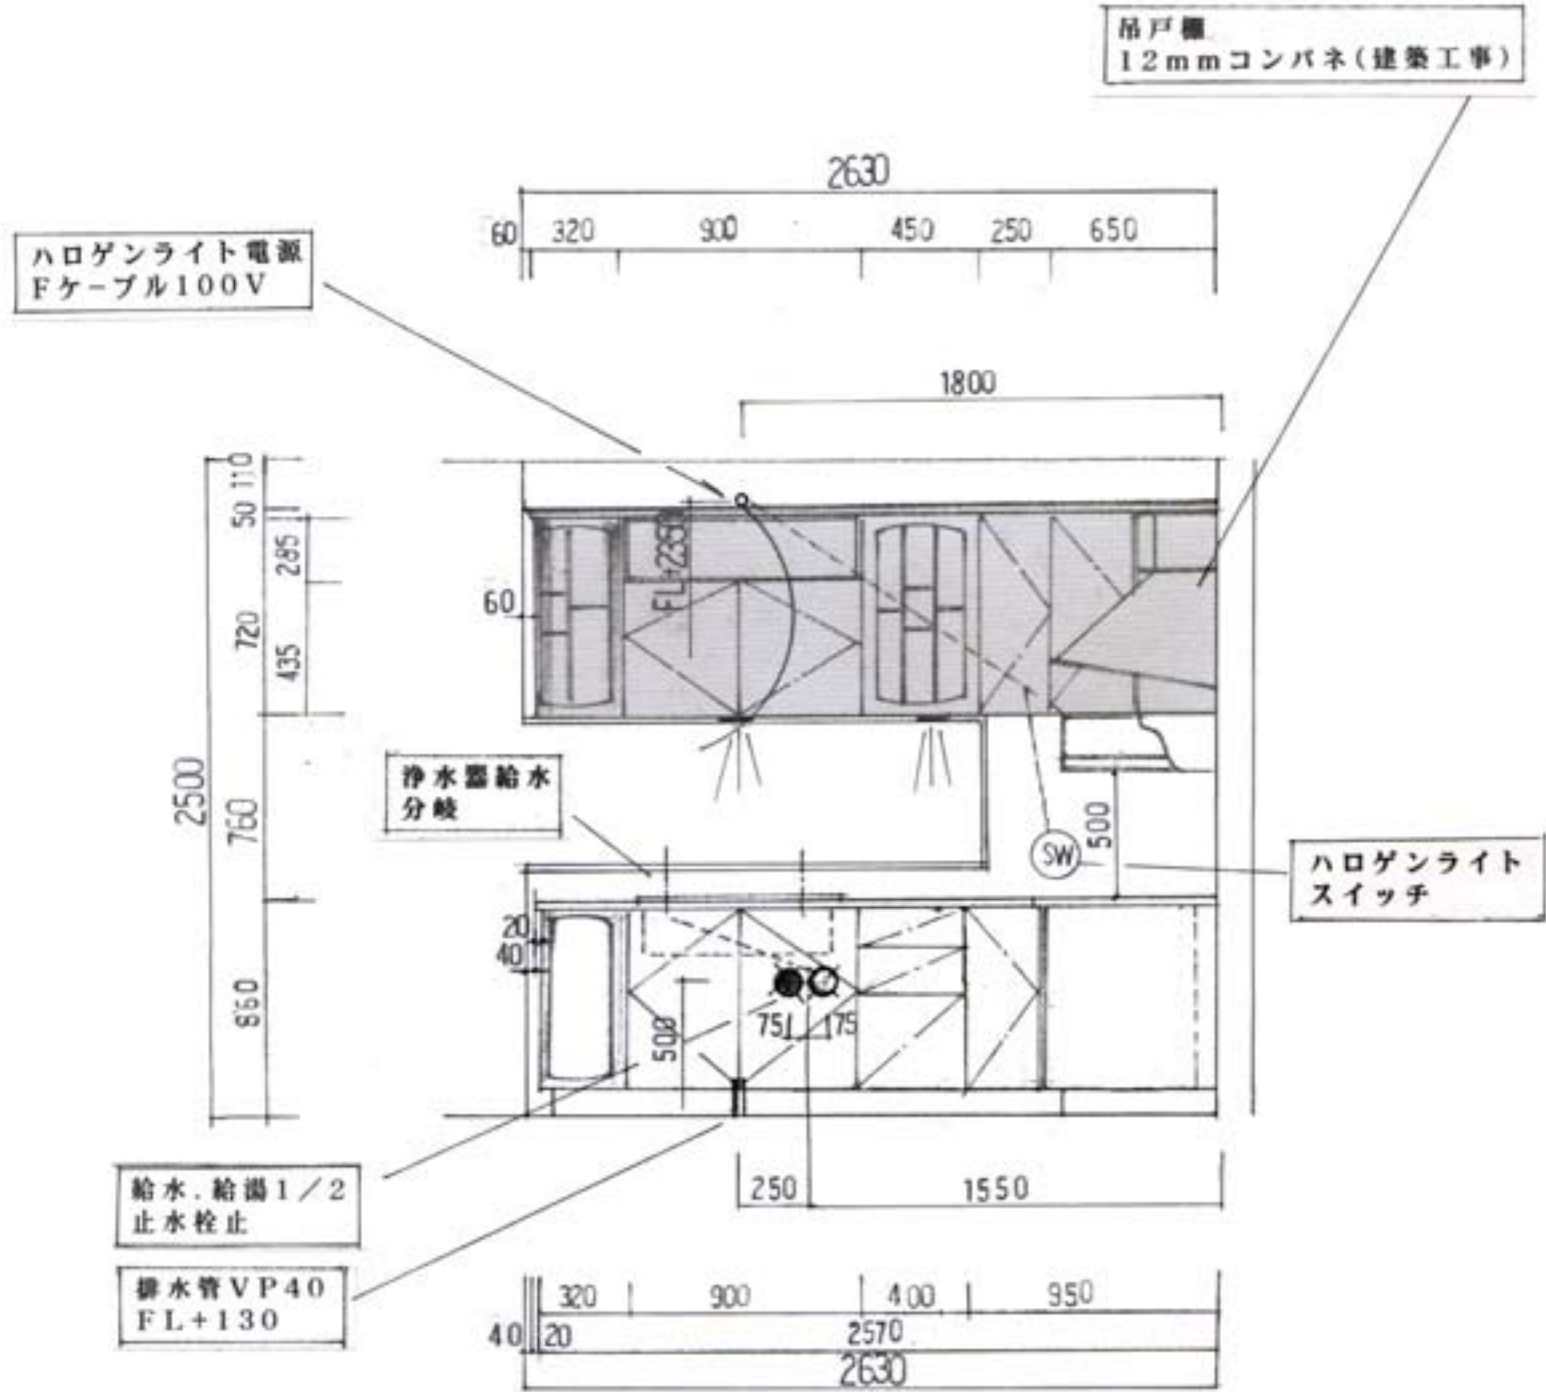

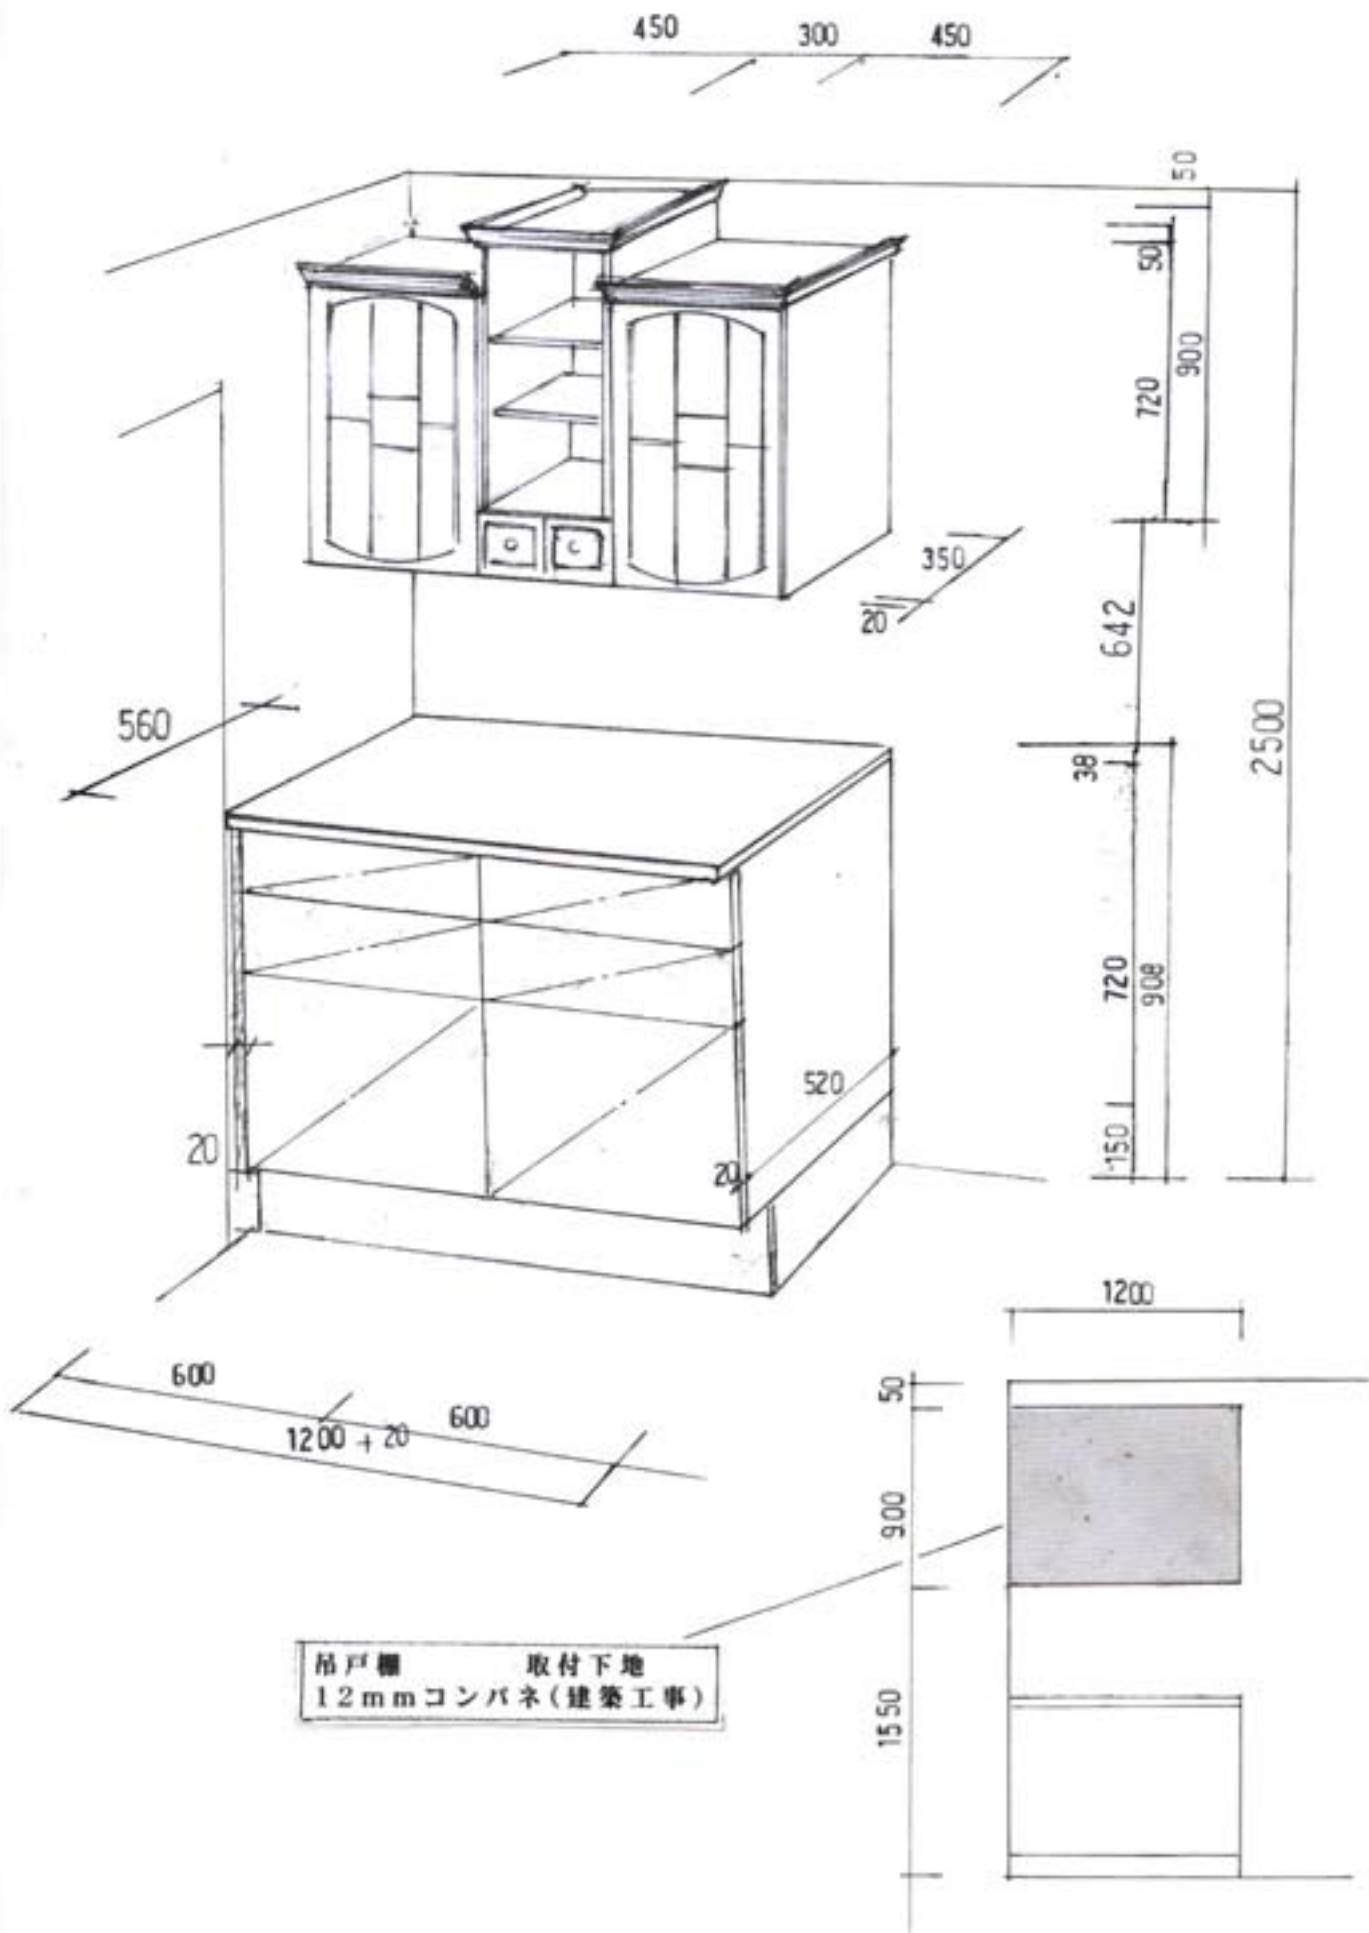

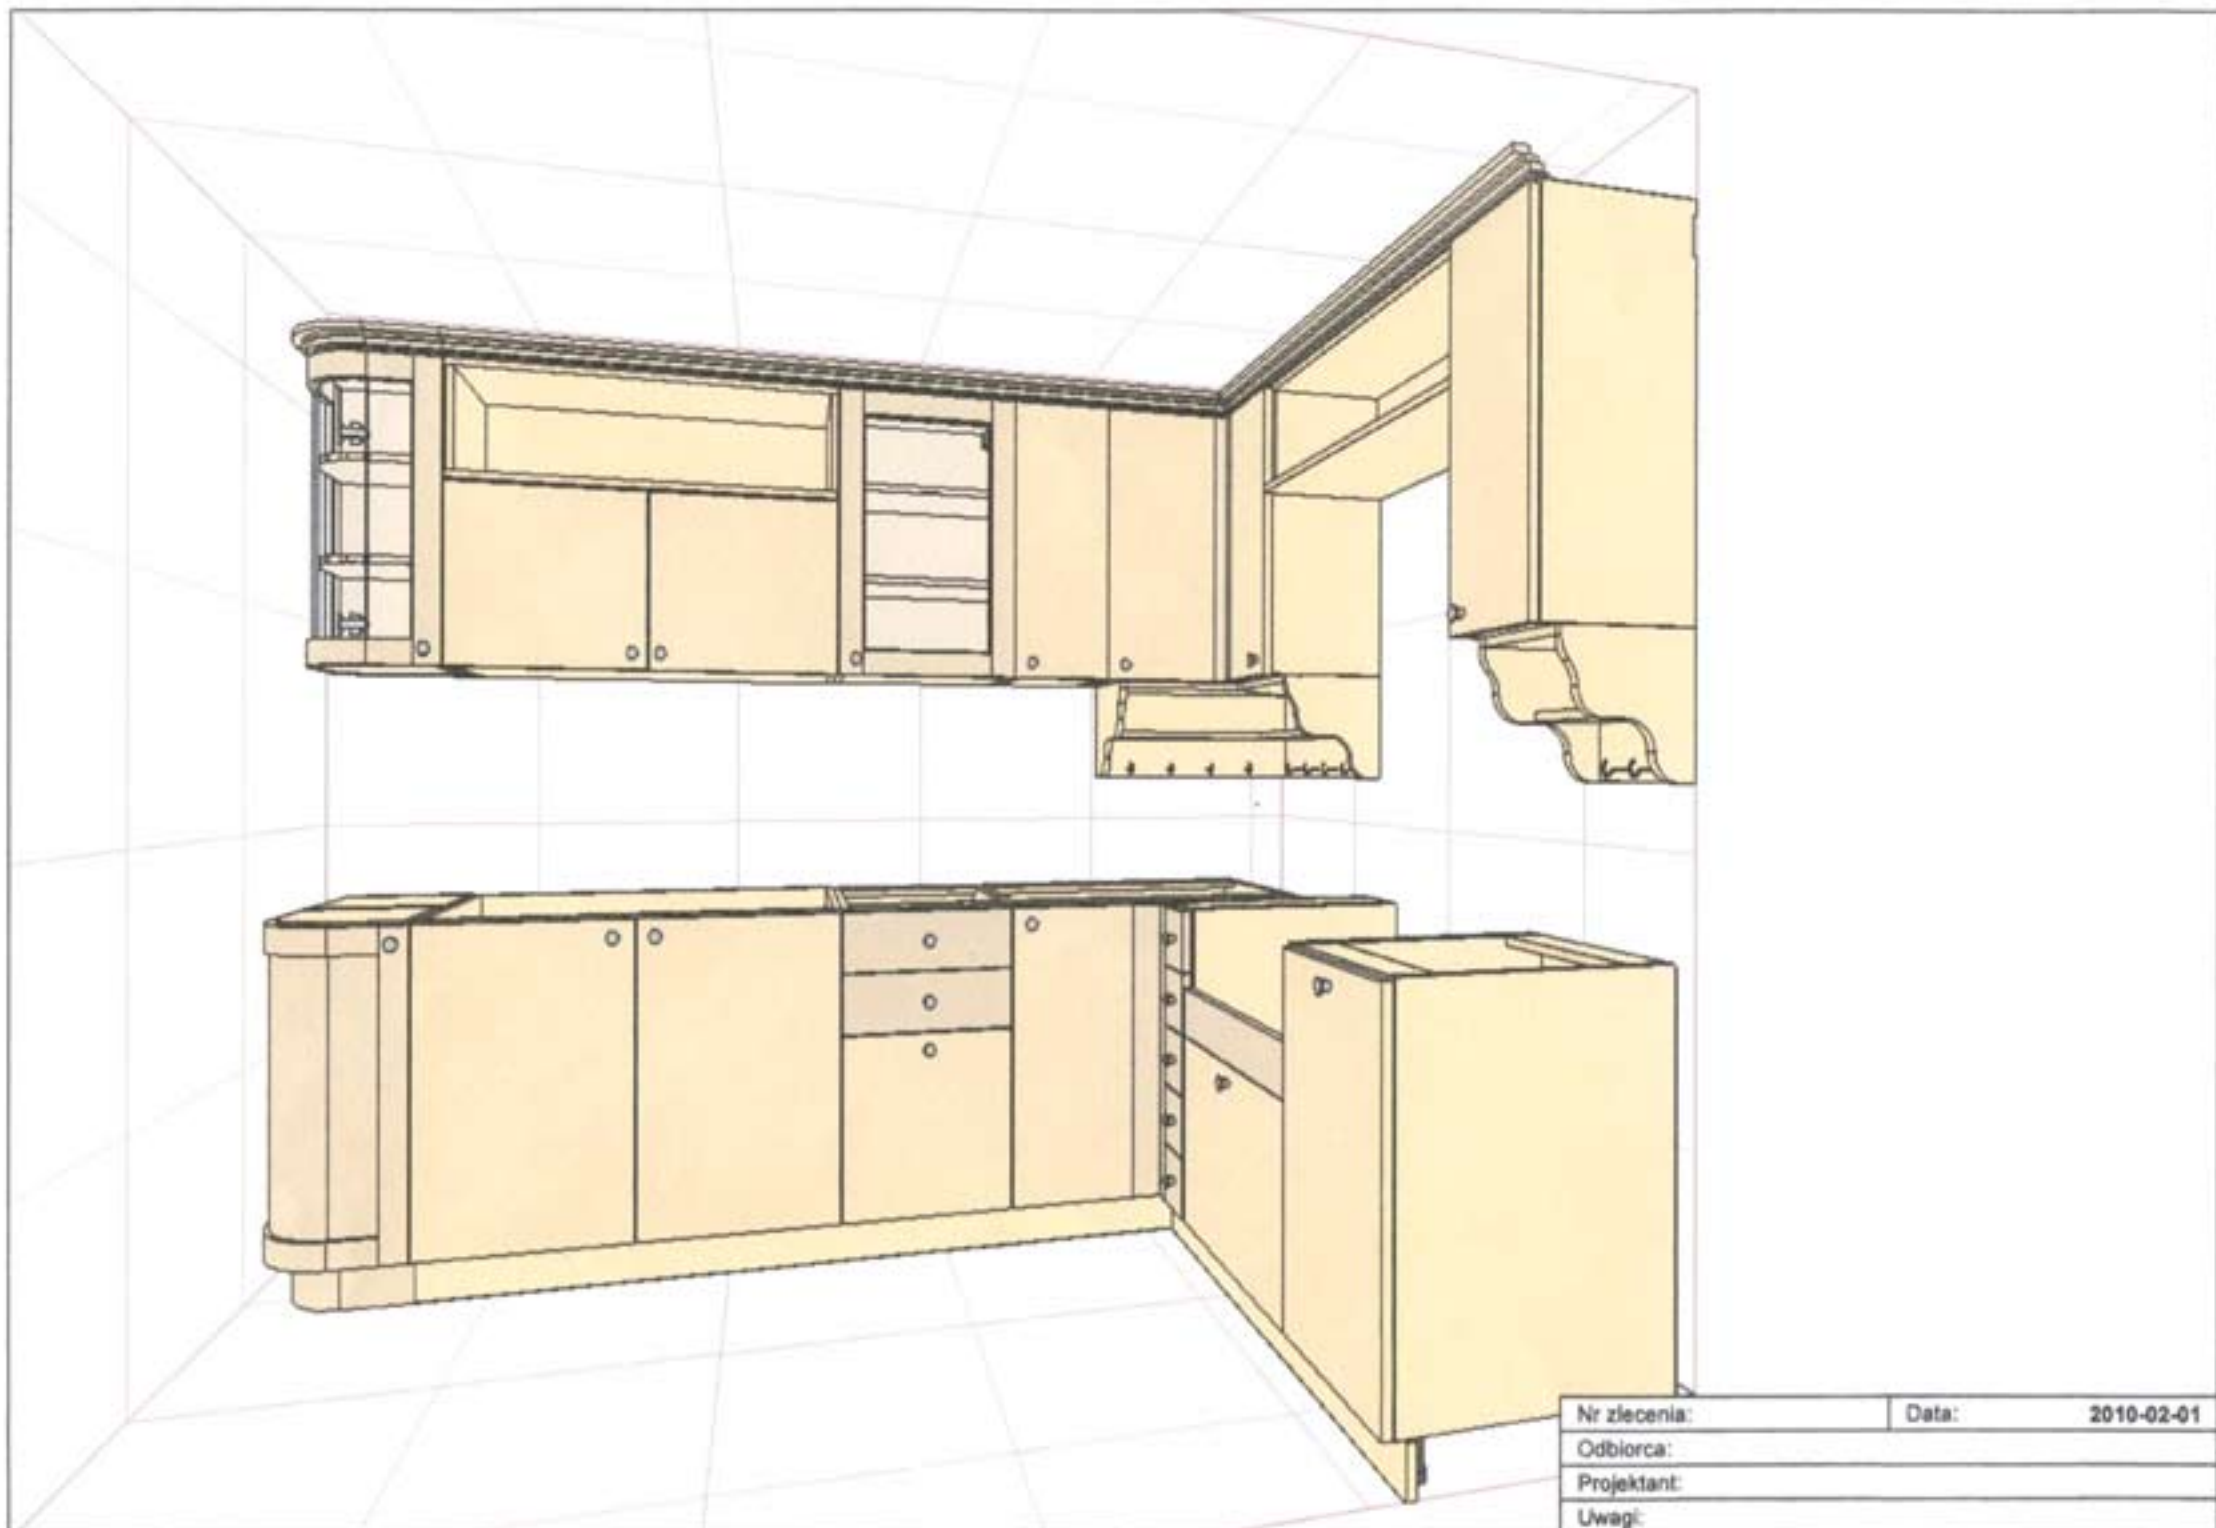

Nr zlecenia:	Data:	2010-02-01
Odbiorca:		
Projektant:		
Uwagi:		